



GIUSEPPE STEFANINI INGEGNERE

43126 PARMA
VICOPERTIIE
VIA BERGONZI 4
TEL.0521 959199
FAX 0521 959200
IVA 02246880344

PROVINCIA DI PARMA
Comune di Borgo Val di Taro

MIGLIORAMENTO SISMICO

PROSPERO VALERIANO MANARA IN
PIAZZALE BECCARELLI-PEDRINI 1
BORGO VAL DI TARO (PR)


3° STRALCIO
PROGETTO DEFINITIVO

Committente:
AMMINISTRAZIONE COMUNALE
DI BORGO VAL DI TARO (PR)

TAVOLA
ST 04

Particolari
Costruttivi

Il Progettista e D.L.
Ing. Giuseppe Stefanini

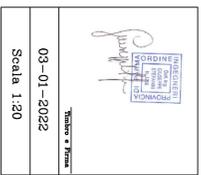

03-01-2022
Scala 1:20

MATERIALI e QUOTA DI IMPOSTA

Quota di imposta Fondazioni: < 0,70 dal P.F. interno
Calcestruzzo armato per strutture di fondazione C 25/30
Calcestruzzo armato per strutture in elevazione C 25/30
Bollaccia per iniezione micropali C25/30
Armatura Ferro e rete elettrosaldata B 450 C
Acciaio per armatura micropali S 355
Bullonature e barre filettate classe 8.8
Acciaio per profili metallici S 275

Categoria del terreno " B "
Classe di esposizione: parti interne XC1; parti esterne XC3; Ambiente Ordinario
Copriferro min. 30 mm. per le elevazioni;
40 mm. per le fondazioni; Tabella C.4.1.W.



Consistenza e lavorabilità S4
Diametro massimo inerte mm. 20
N.B. Tutte le quote sono indicative ed è preciso dovere dell'appaltatore verificare a Sua cura in cantiere. Tutte le dimensioni geometriche riportate sui disegni dal rilievo geometrico devono considerarsi progettuali e non potranno essere assunte a base dello sviluppo costruttivo senza specifica verifica in opera a carico dell'impresa.

Individuazione:

Loc. Borgo Val di Taro (PR)
Piazzale Beccarelli - Pedrini

PARTICOLARE RINFORZO PILASTRI CON PRO PER MOMENTO FLETTENTE TAGLIO


PROSPETTO

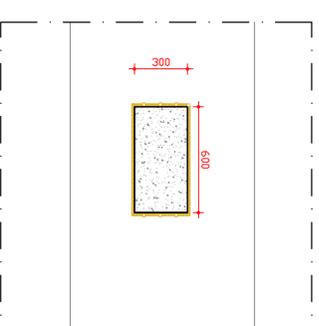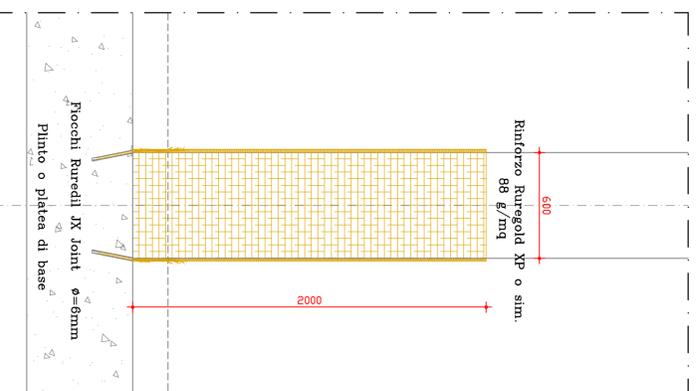


PIANTA

PARTICOLARE RINFORZO TRAVI CON PRO PER MOMENTO FLETTENTE NEGATIVO E LATERALE

SEZIONE

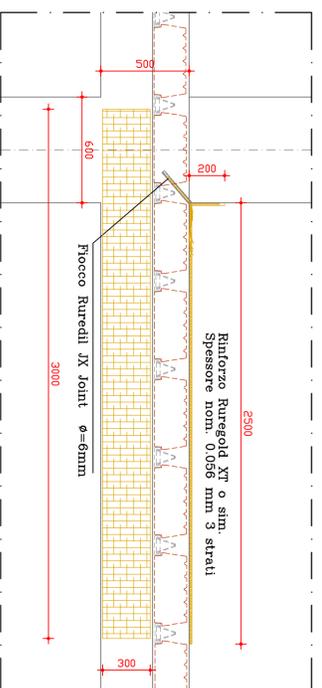


PIANTA

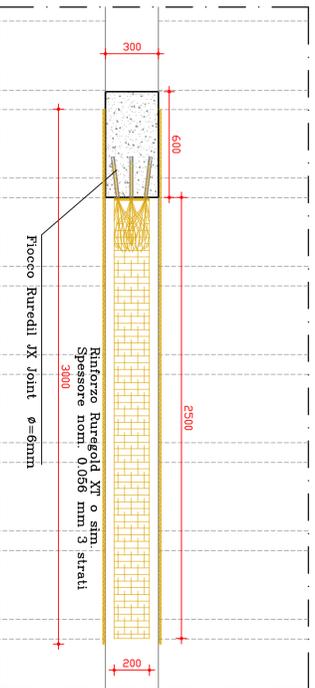


PARTICOLARE RINFORZO TRAVI CON PRO PER MOMENTO FLETTENTE NEGATIVO E TAGLIO

SEZIONE

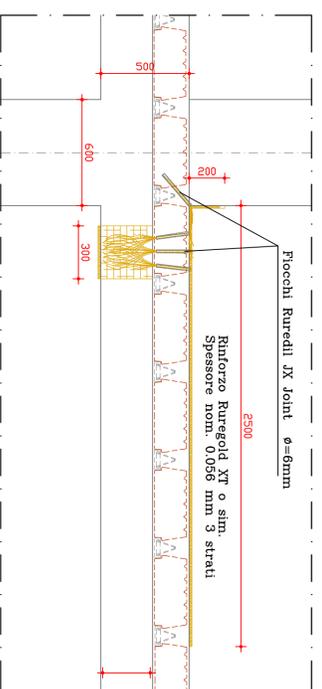


PIANTA

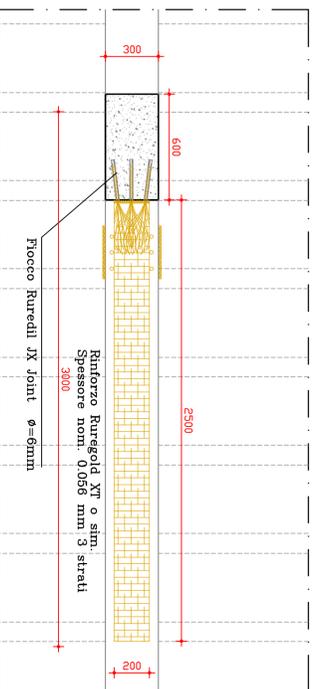

PARTICOLARE RINFORZO TRAVI CON PRO PER MOMENTO FLETTENTE NEGATIVO

SEZIONE

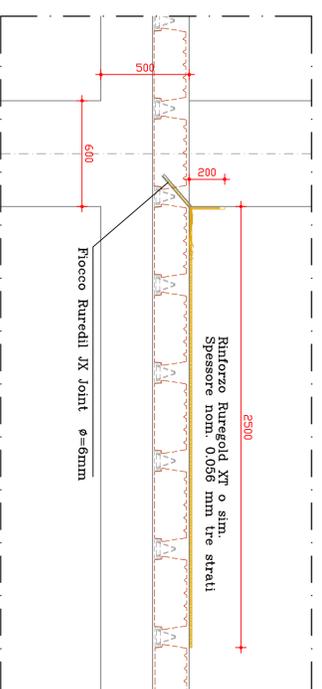

PIANTA

